


**"entre parc et pavés" pan université**  
territoires spécifiques + l'isle-d'abeau 1991

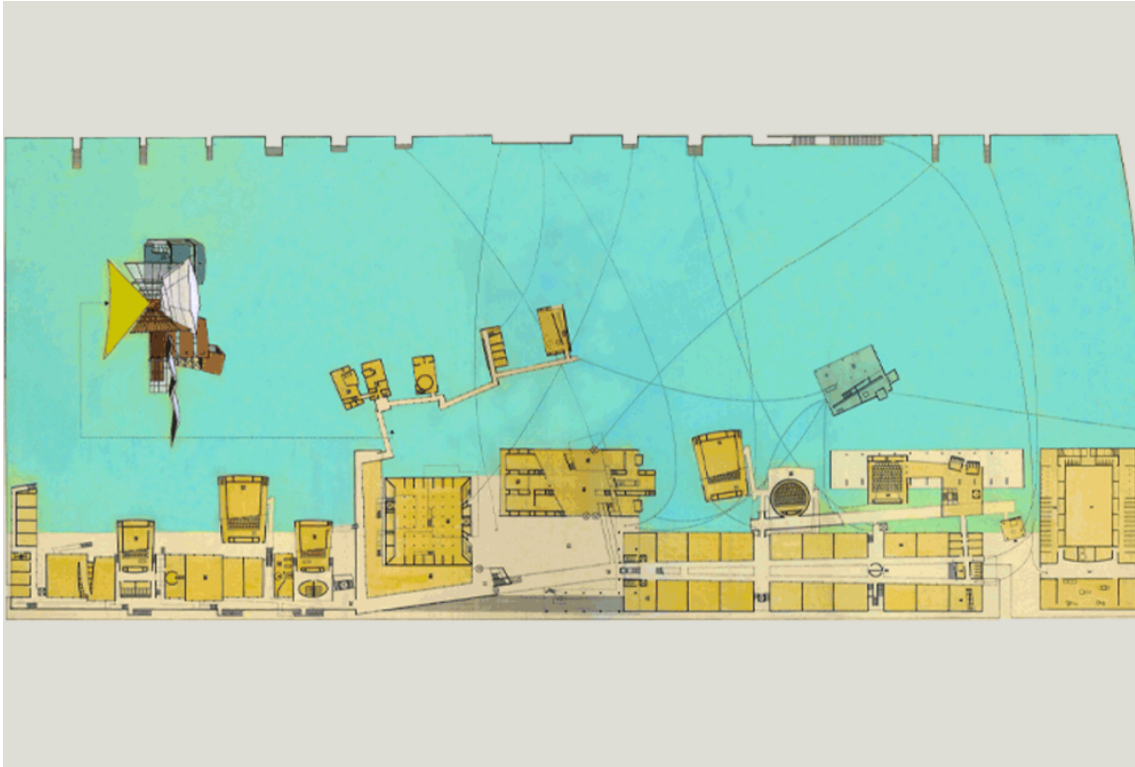

**programme**

création d'une université à l'isle-d'abeau, isère. bibliothèque universitaire et médiathèque municipale intégrées. maison de l'université, locaux d'enseignement, locaux de recherche, restaurants, amphithéâtres, équipements sportifs, parc universitaire.

**maîtrise d'œuvre**



florence lipsky et pascal rollet



**montant des travaux**

(estimé) 28 960 000 euros ht

**surface**

bibliothèque universitaire et médiathèque municipale : 6 000 m<sup>2</sup>, maison de l'université : 2 250 m<sup>2</sup>, locaux d'enseignement : 20 000 m<sup>2</sup>

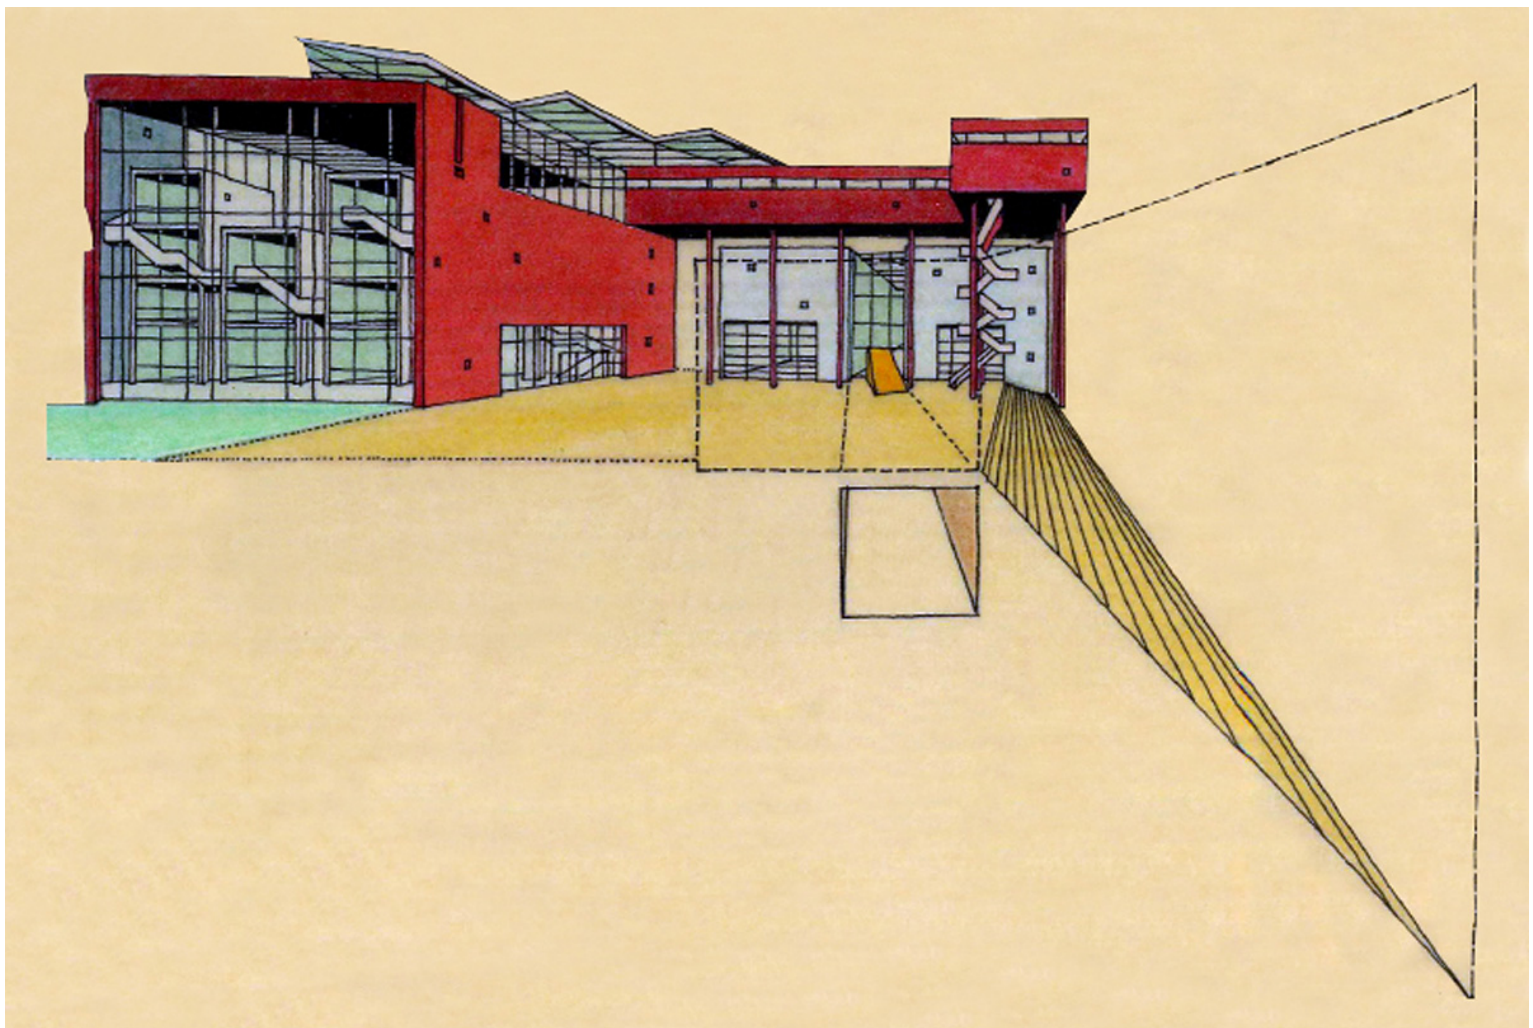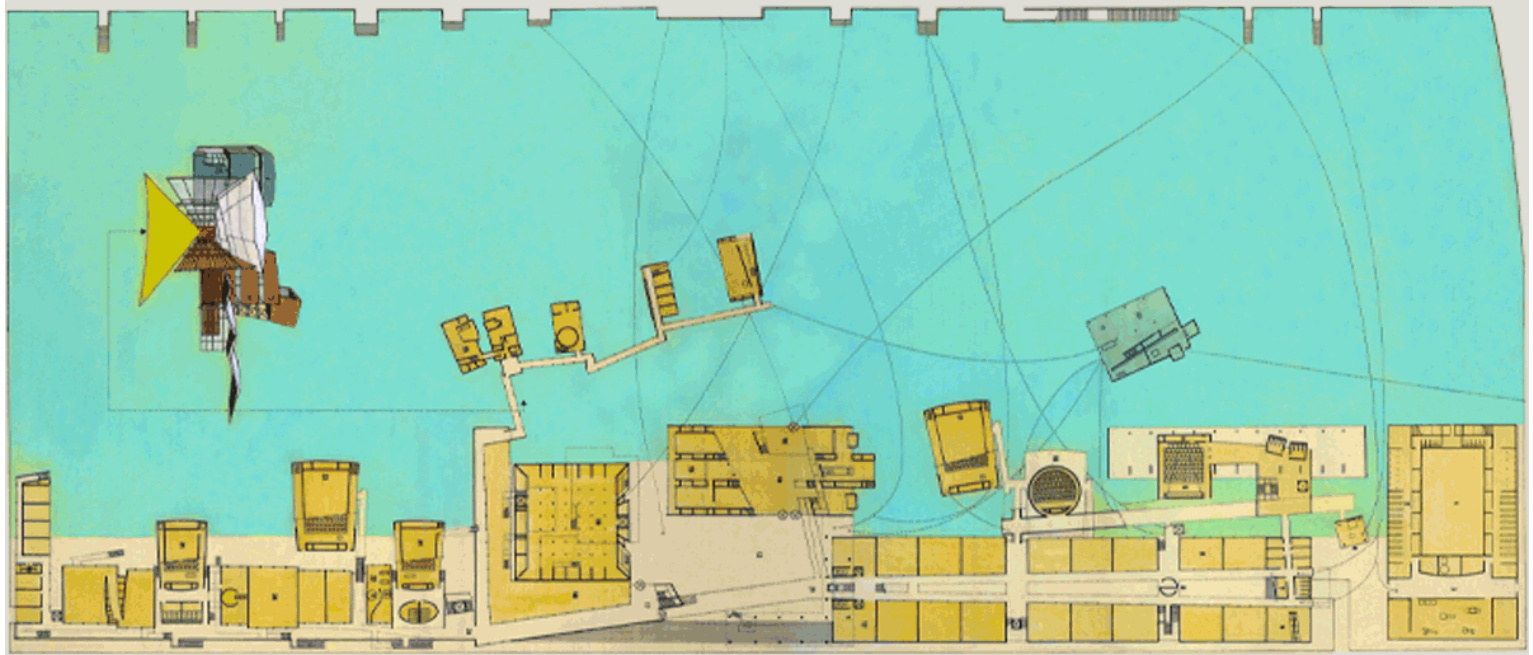

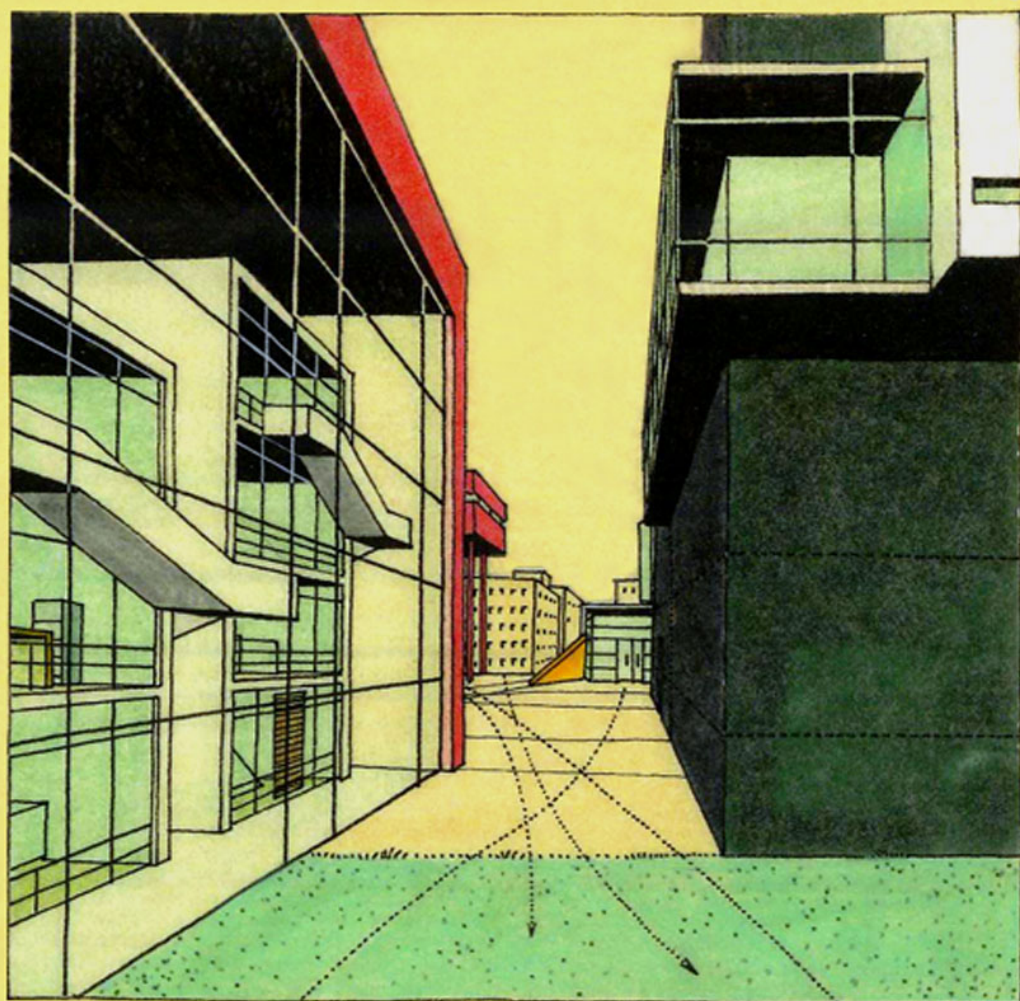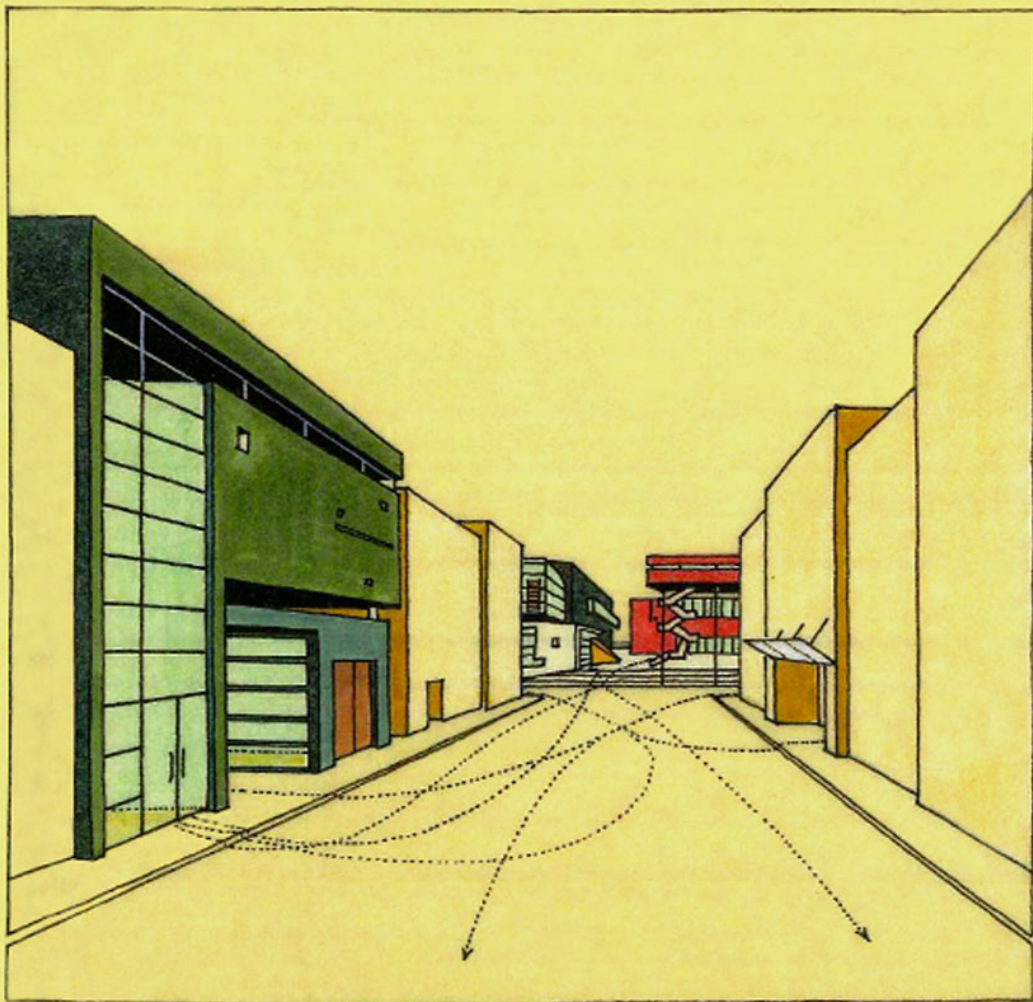

**lipsky+rollet**  
**architecture et environnement**  
21 rue du Tunnel  
75019 Paris, France

+33 1 48 87 16 33  
[agence@lipskyrollet-ae.com](mailto:agence@lipskyrollet-ae.com)